


ZAC DES RAMASSIERS

Passage à Niveau
remplacé par pont

→ Pont sous Voie
fermée

→ Ruisseau
à l'Amont

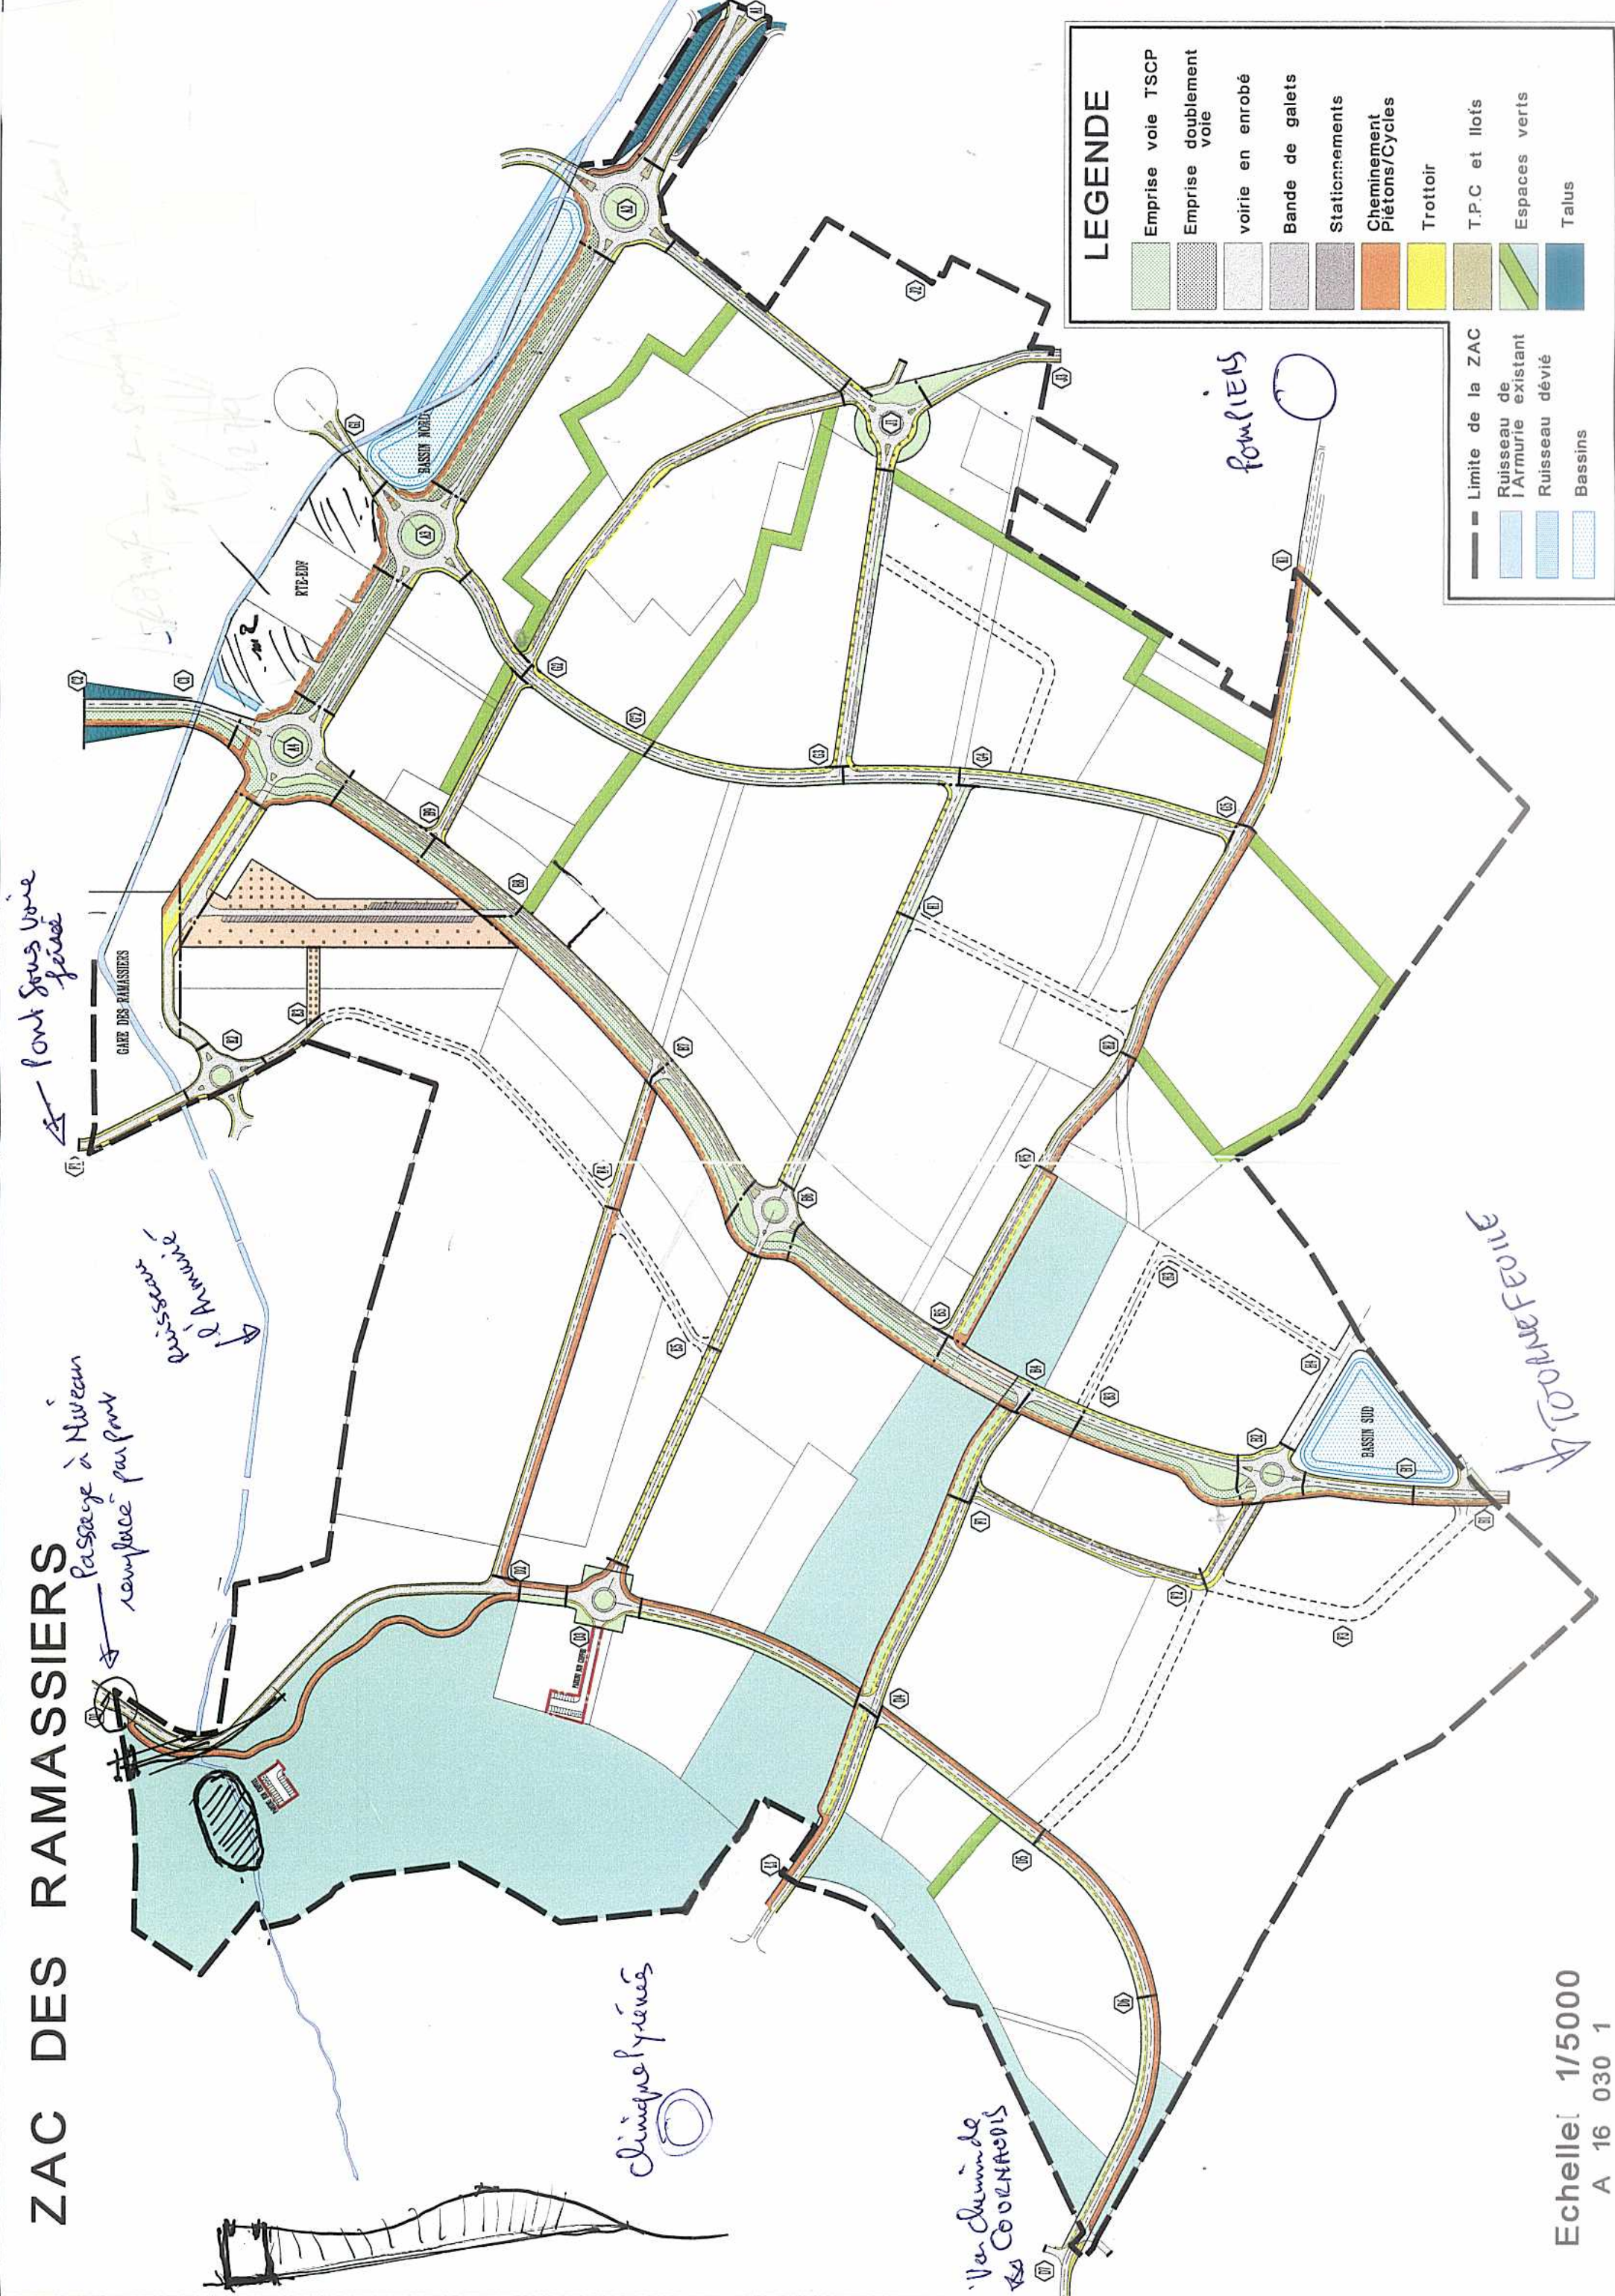

Echelle: 1/5000
A 16 030 1